


# Jelmagyarázat

- Meglévő Tervezett Határvonalak**
- országhatár
  - közigazgatási terület határa
  - belterületi határ
  - beépített és beépítésre szánt ill. beépítésre nem szánt terület határa
- Szabályozási elemek**
- szabályozási terv készítendő
  - szabályozási vonal
  - szabályozási szélesség
  - kötelező megszüntetlél
  - javasolt megszüntetlél
  - övezet határa
  - javasolt telekhatár
  - beültetési kötelezettség érintett terület határa
  - építési hely
  - telek be nem építhető része
  - építési telken belüli védőterület
  - fasor
- TÁJ, TERMÉSZETI ÉRTÉKEK VÉDELME**  
NEMZETKÖZI TERMÉSZETVÉDELMI LEHATÁROLÁSSAL ÉRINTETT TERÜLETEK
- Szigetközi kiemelt jelentőségű természetmegőrzési és különleges madárvédelmi terület (Natura 2000 terület) határa
- ORSZÁGOS VÉDELME ALATT ÁLLÓ TERÜLETEK**
- Szigetközi Tájvédelmi Körzet területe
  - Szigetközi Tájvédelmi Körzet fokozottan védett területeinek határa
  - ex lege védett lápterület
- HELYI VÉDELME ALATT ÁLLÓ TERÜLETEK**
- Helyi jelentőségű természeti emlék (Ásványrárói feketenyárca)
- ORSZÁGOS ÖKOLÓGIAI HÁLÓZAT TERÜLETEI**
- magterület
  - ökológiai folyosó
  - pufferterület
- TÁJKÉPI ÉRTÉKEK**
- tájképvédelmi szempontból kiemelten kezelendő terület
- KÖRNYEZETVÉDELME, EGYÉB KORLÁTOZÁSSAL ÉRINTETT TERÜLETEK**
- belvíztárhoz tartozó terület
  - bányatelek határa
  - védőtávolság
  - Nagyvízi meder határa
- Örökségvédelem**
- régészeti lelőhely határa
  - műemlék
  - műemlék telke
  - műemléki környezet
  - helyi védelem
- Közművek**
- 20 kV-os légvezeték és védőtávolsága
- Beépítésre szánt területek**
- lakóterület
  - Vegyes - Településközpont terület
  - gazdasági- kereskedelmi, szolgáltató terület
- Különleges területek**
- idegenforgalmi terület
  - termál hotel terület
  - kemping terület
  - mezőgazdasági üzemi terület
  - állatmenhely terület
- Üdülőterületek**
- üdülőház terület
  - hétvégház terület

- Beépítésre nem szánt területek**
- Különleges területek**
- Kblf idegenforgalmi terület
  - KbT temetői terület
  - KbC kemping terület
  - KbK kikötő terület
  - KbZ közösségi zöldterület
  - KbSt strand
  - KbSp sport és szabadidős terület
  - KbB bánya terület
  - KbNp naplemez park terület
- Erdőterület**
- Ev védelmi rendeltetésű erdő
  - Eg gazdasági célú erdő
- Mezőgazdasági terület**
- Má mezőgazdasági általános terület
  - Mko korlátozott funkciójú mezőgazdasági terület
- Zöldterület**
- Zkk közpark
  - Zkt közterület
- Egyéb területek**
- V vízgazdálkodási terület
  - Tk természetkiszékelési terület
- Közlekedési terület**
- KöuOM országos mellékút
  - KöuT településközponti forgalmi út
  - Köu lakóutca, kiszolgáló út
  - KöuGYA gyalogút
  - KöuZ zöldterület
  - Kökp kerékpárút
  - Kömu közmű terület
  - KöK1 víztározó

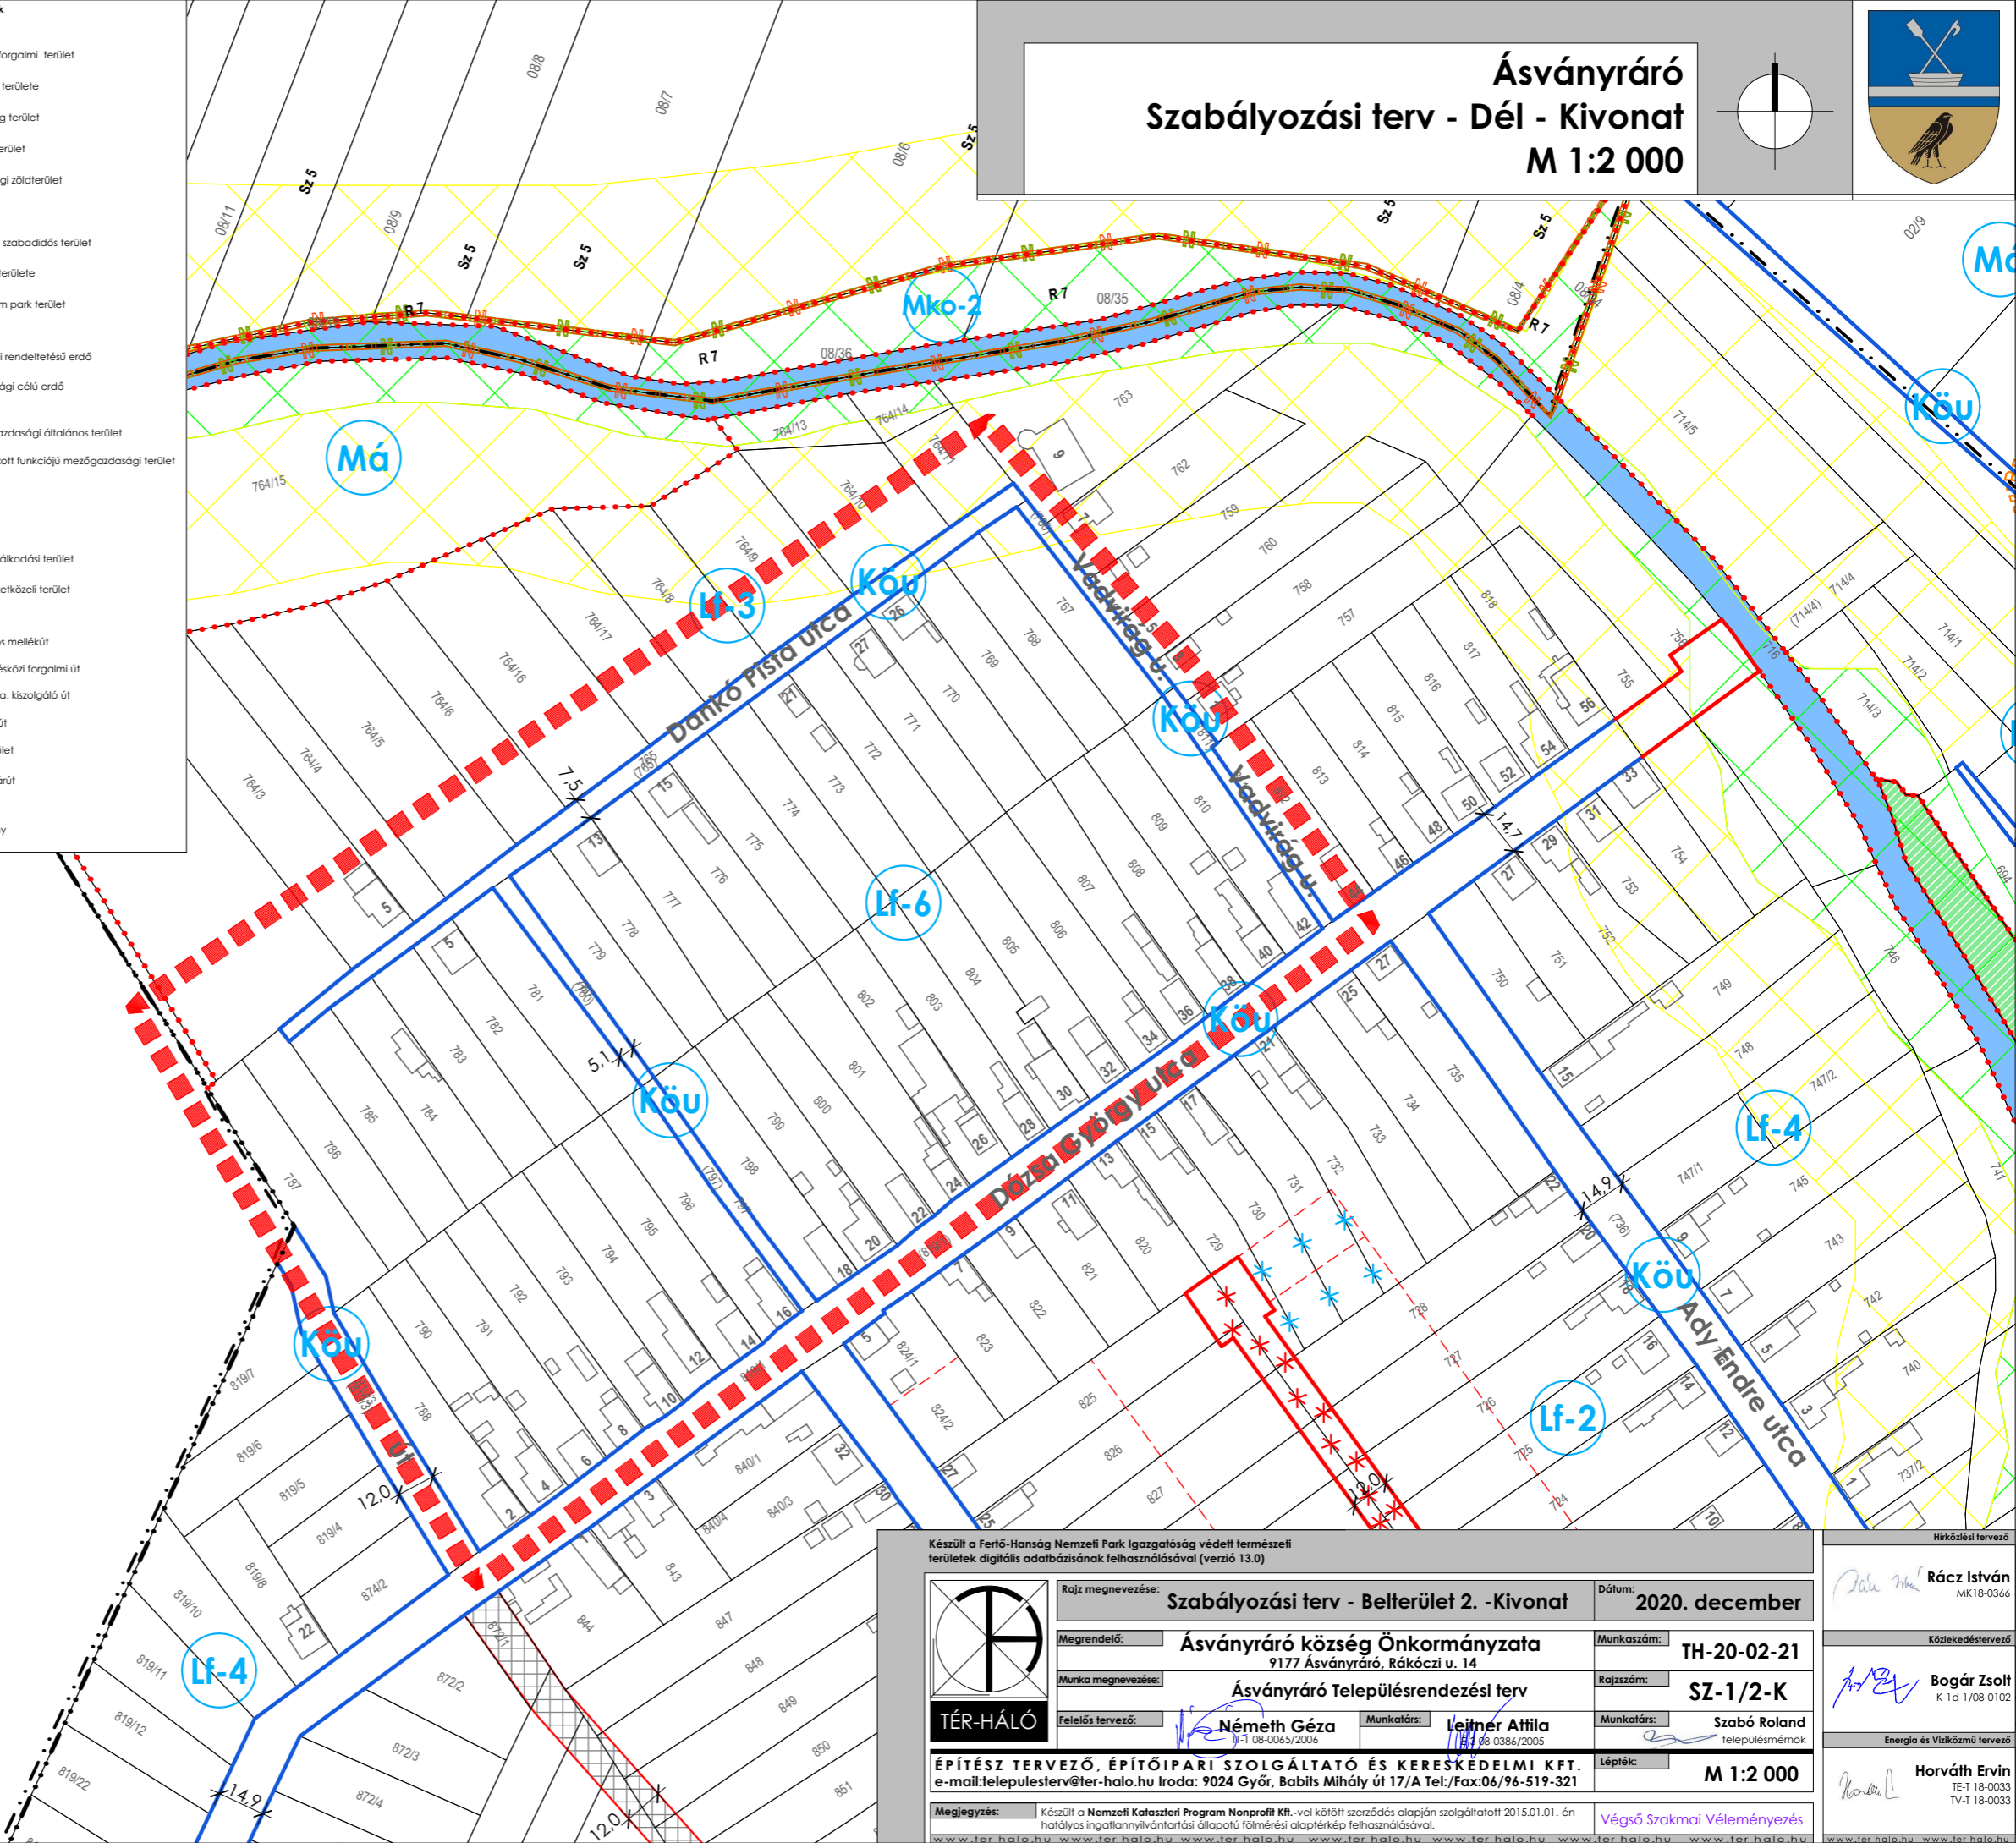

## Ásványráró

### Szabályozási terv - Dél - Kivonat

M 1:2 000

Készült a Fertő-Hanság Nemzeti Park Igazgatóság védett természeti területek digitális adatbázisának felhasználásával (verzió 13.0)

<b>Rajz megnevezése:</b>	<b>Szabályozási terv - Belterület 2. -Kivonat</b>	<b>Dátum:</b>	<b>2020. december</b>
<b>Megrendelő:</b>	<b>Ásványráró község Önkormányzata</b> 9177 Ásványráró, Rákóczi u. 14	<b>Munkaszám:</b>	<b>TH-20-02-21</b>
<b>Munka megnevezése:</b>	<b>Ásványráró Településrendezési terv</b>	<b>Rajzszám:</b>	<b>SZ-1/2-K</b>
<b>Felelős tervező:</b>	<b>Németh Géza</b> 91-08-0045/2016	<b>Munkatárs:</b>	<b>Leitner Attila</b> 98-0388/2005
<b>Munkatárs:</b>	<b>Szabó Roland</b> településmérnök	<b>Lépték:</b>	<b>M 1:2 000</b>

**ÉPÍTÉSZ TERVEZŐ, ÉPÍTŐIPARI SZOLGÁLTATÓ ÉS KERESKEDELMI KFT.**  
e-mail:telepulesterv@ter-halo.hu Iroda: 9024 Győr, Babits Mihály út 17/A Tel./Fax:06/96-519-321

**Megjegyzés:** Készült a Nemzeti Kataszteri Program Nonprofit Kft. -vel kötött szerződés alapján szolgáltatott 2015.01.01.-én hatályos ingatlannyilvántartási állapotú fölmérési alapterkép felhasználásával.

**Végző Szakmai Véleményezés**

Hírközlési tervező  
**Rácz István**  
MK18-0366

Közlekedéstervező  
**Bogár Zsolt**  
K-1-d-1/08-0102

Energia és Víziközmű tervező  
**Horváth Ervin**  
TE-1 18-0033  
TV-1 18-0033