

SIMON IMRE

A munkavégző neve

Munkaszám:

23/2020.

Ásványráró

Község, város


Belterület

Adatszolgáltatás iktatószáma: 2_1286_2020

TELEKALAKÍTÁSI HELYSZINRAJZ

A 496/9 helyrajzi számú földrészlet megosztásához

Méretarány: 1:1000

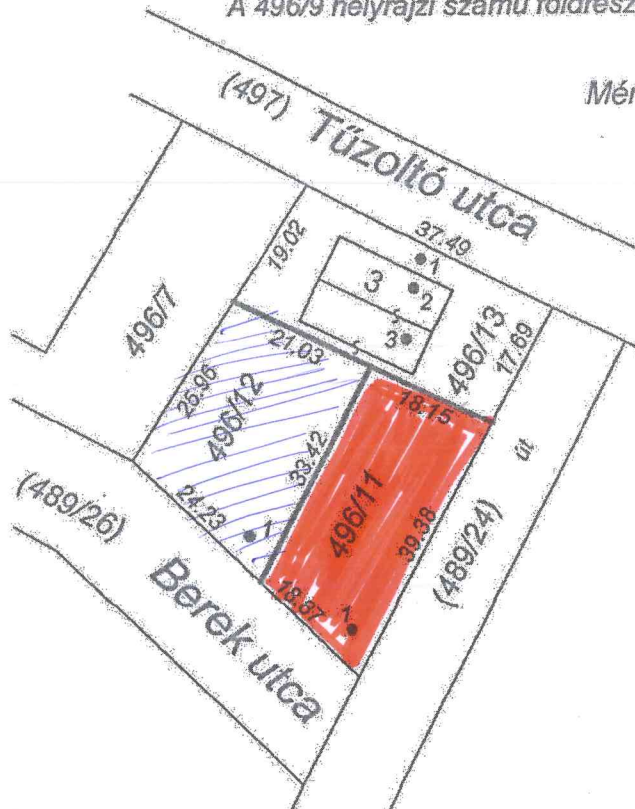

Simon Imre

A munkavégző neve

Munkaszám:

24/2020.

Ásványráró

Község, város

belterület

Adatszolgáltatás iktatószáma: 2_1285_2020

VÁLTOZÁSI VÁZRAJZ

a 539 helyrajzi számú földrészlet megosztásáról

Méretarány: 1:1000

Ez a Vázrajz hatályon kívül helyezi a 631702/2020 sz Vázrajzot

Rakóczi u.
SZAKEMBERMUNKÁSDR

DANIEL TIBOR

TEGLALAKÁZ
DMB



Címkoordináták

Pontszám	Y	X
539/1_1	534280	277435
539/2_1	534275	277457
539/3_1	534272	277476

A telekalakítást a 510048/2021 számú határozatban foglaltak szerint engedélyezem. Az engedély a hozzá tartozó változási vázrajzzal együtt a határozat véglegessé válásától számított egy évig hatályos.

2021 JÚN 03. Mosonmagyaróvár, 20... osztályvezető

A vázrajz méretek levételére nem alkalmas.