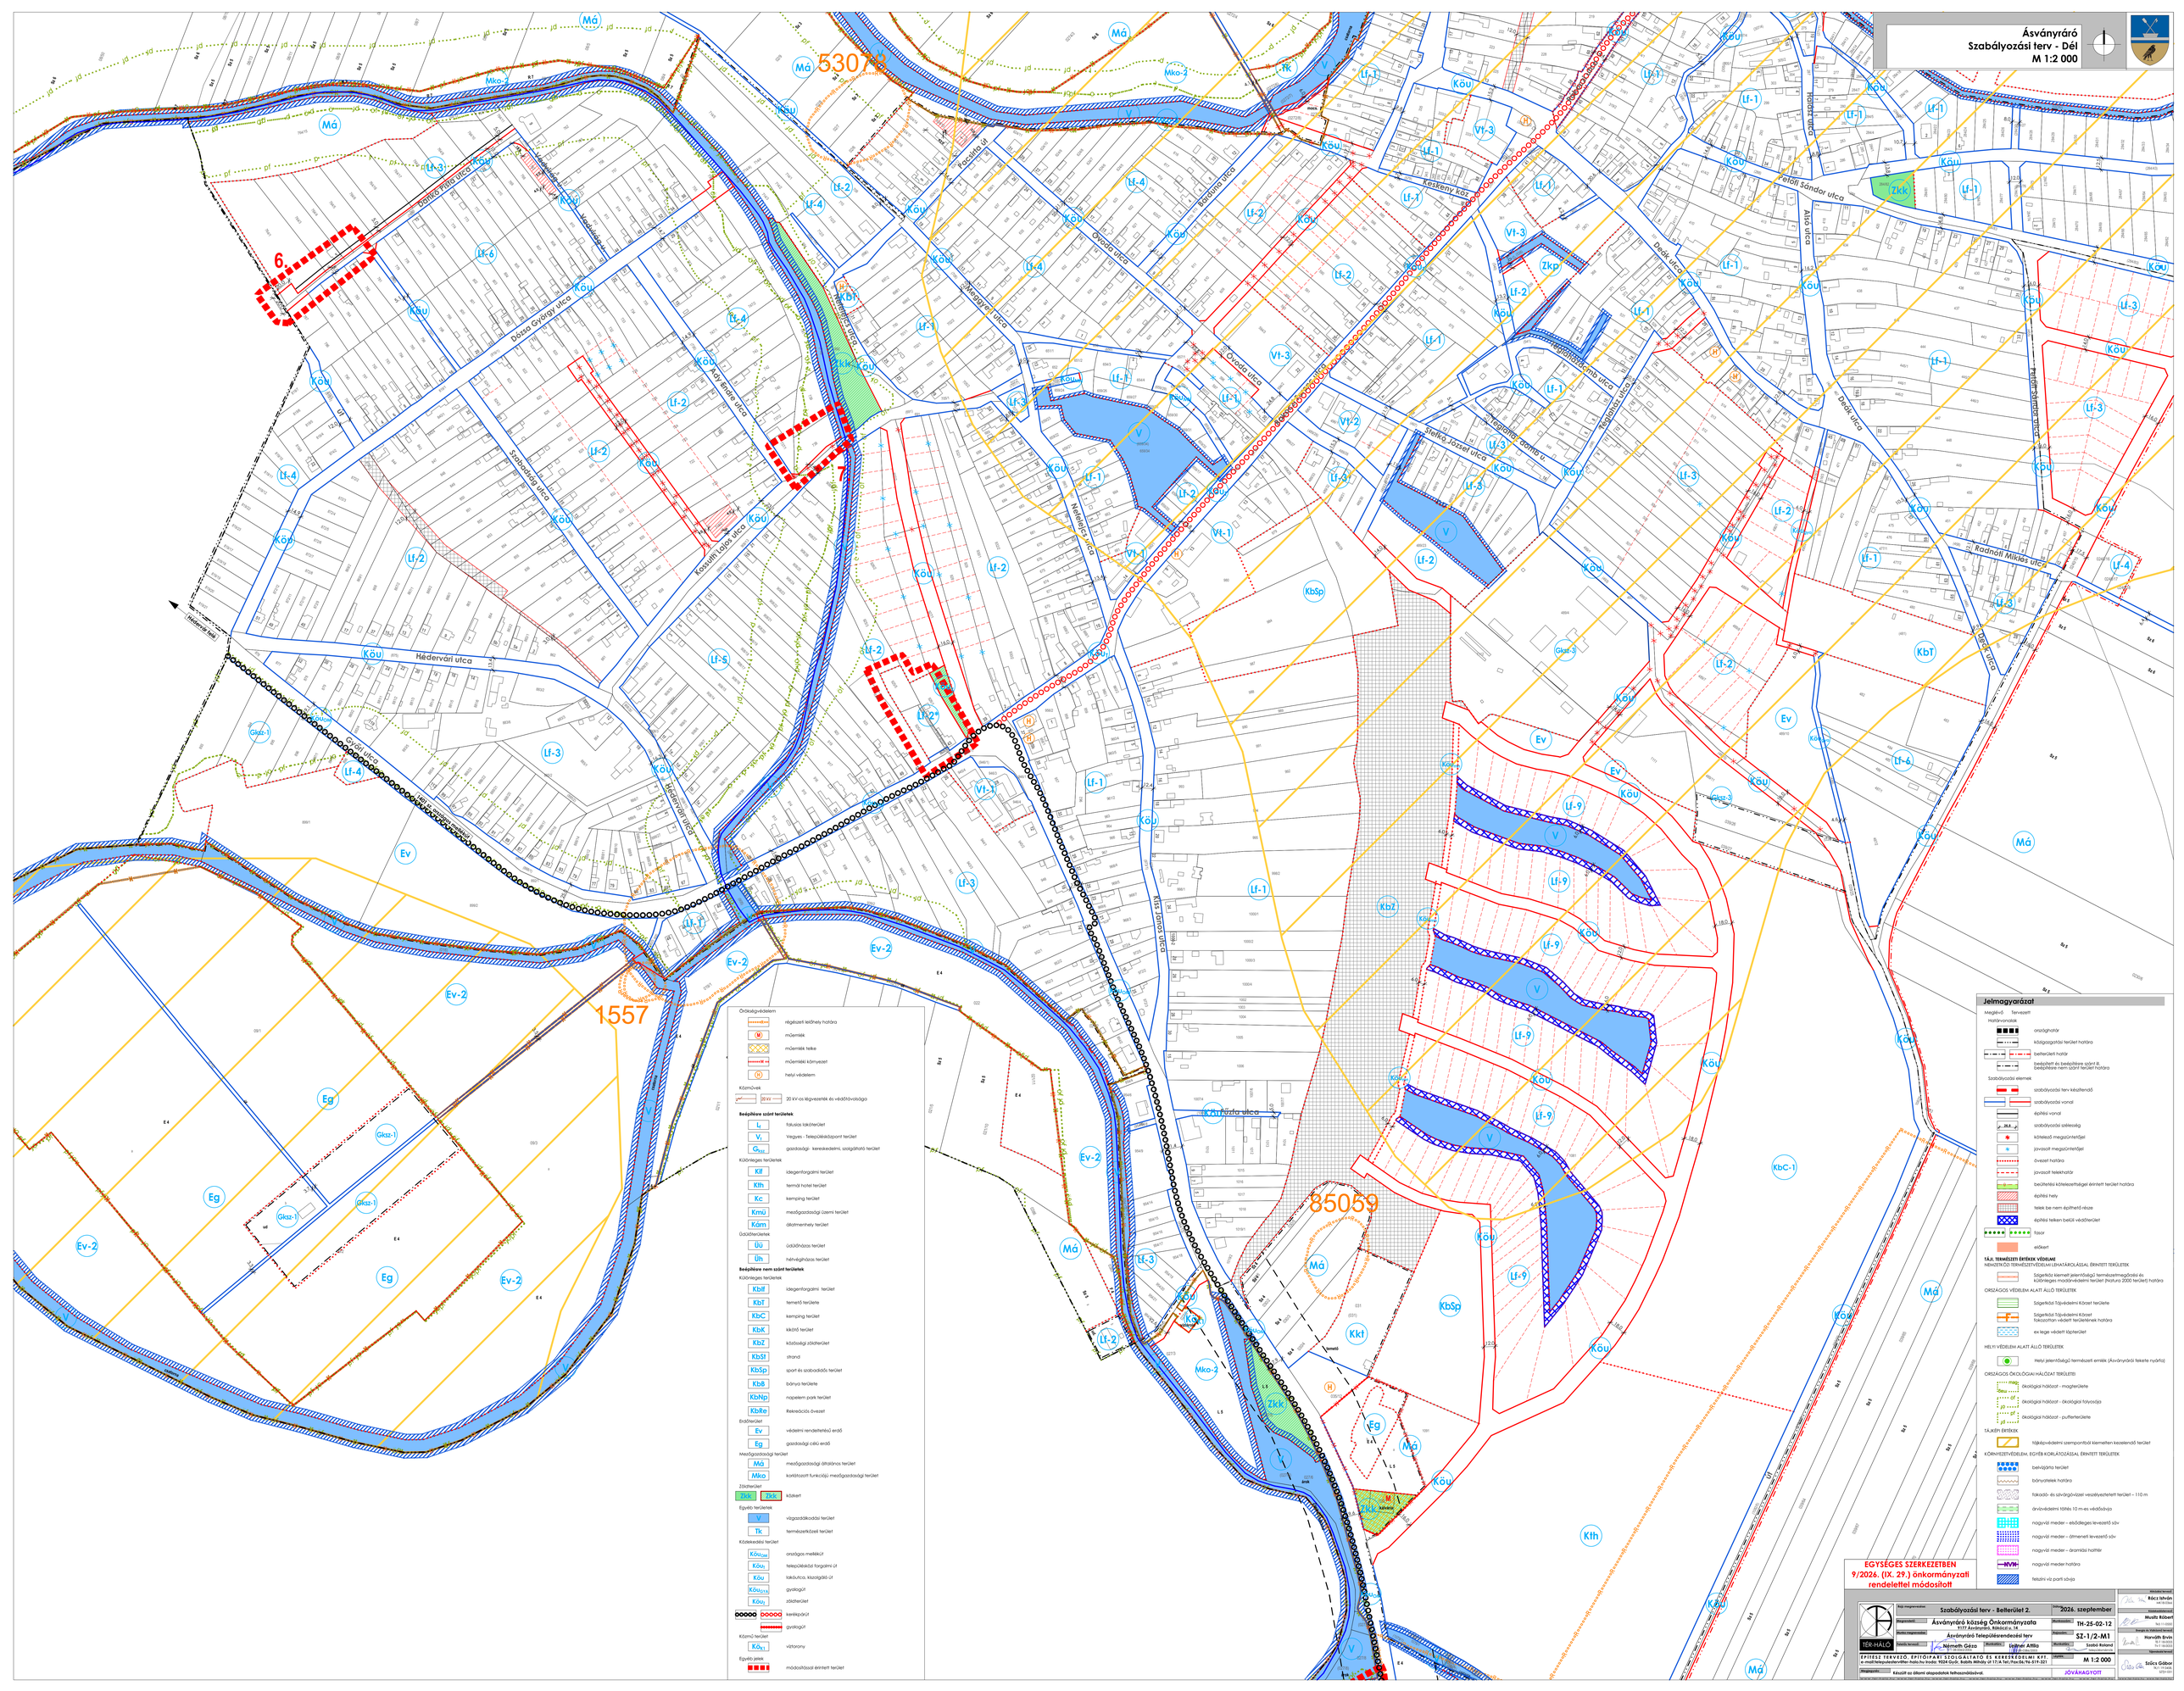Ásványráró
Szabályozási terv - Dél
M 1:2 000